
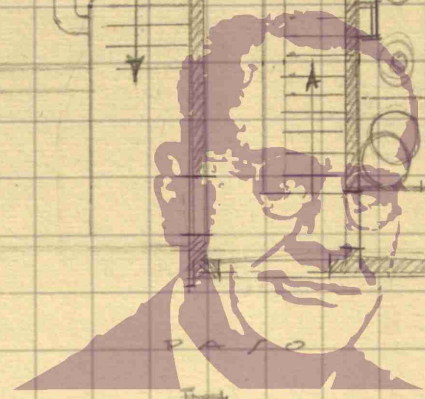


PLANTA BAJA
Escala 1:100.

VILLA "MERCEDES"

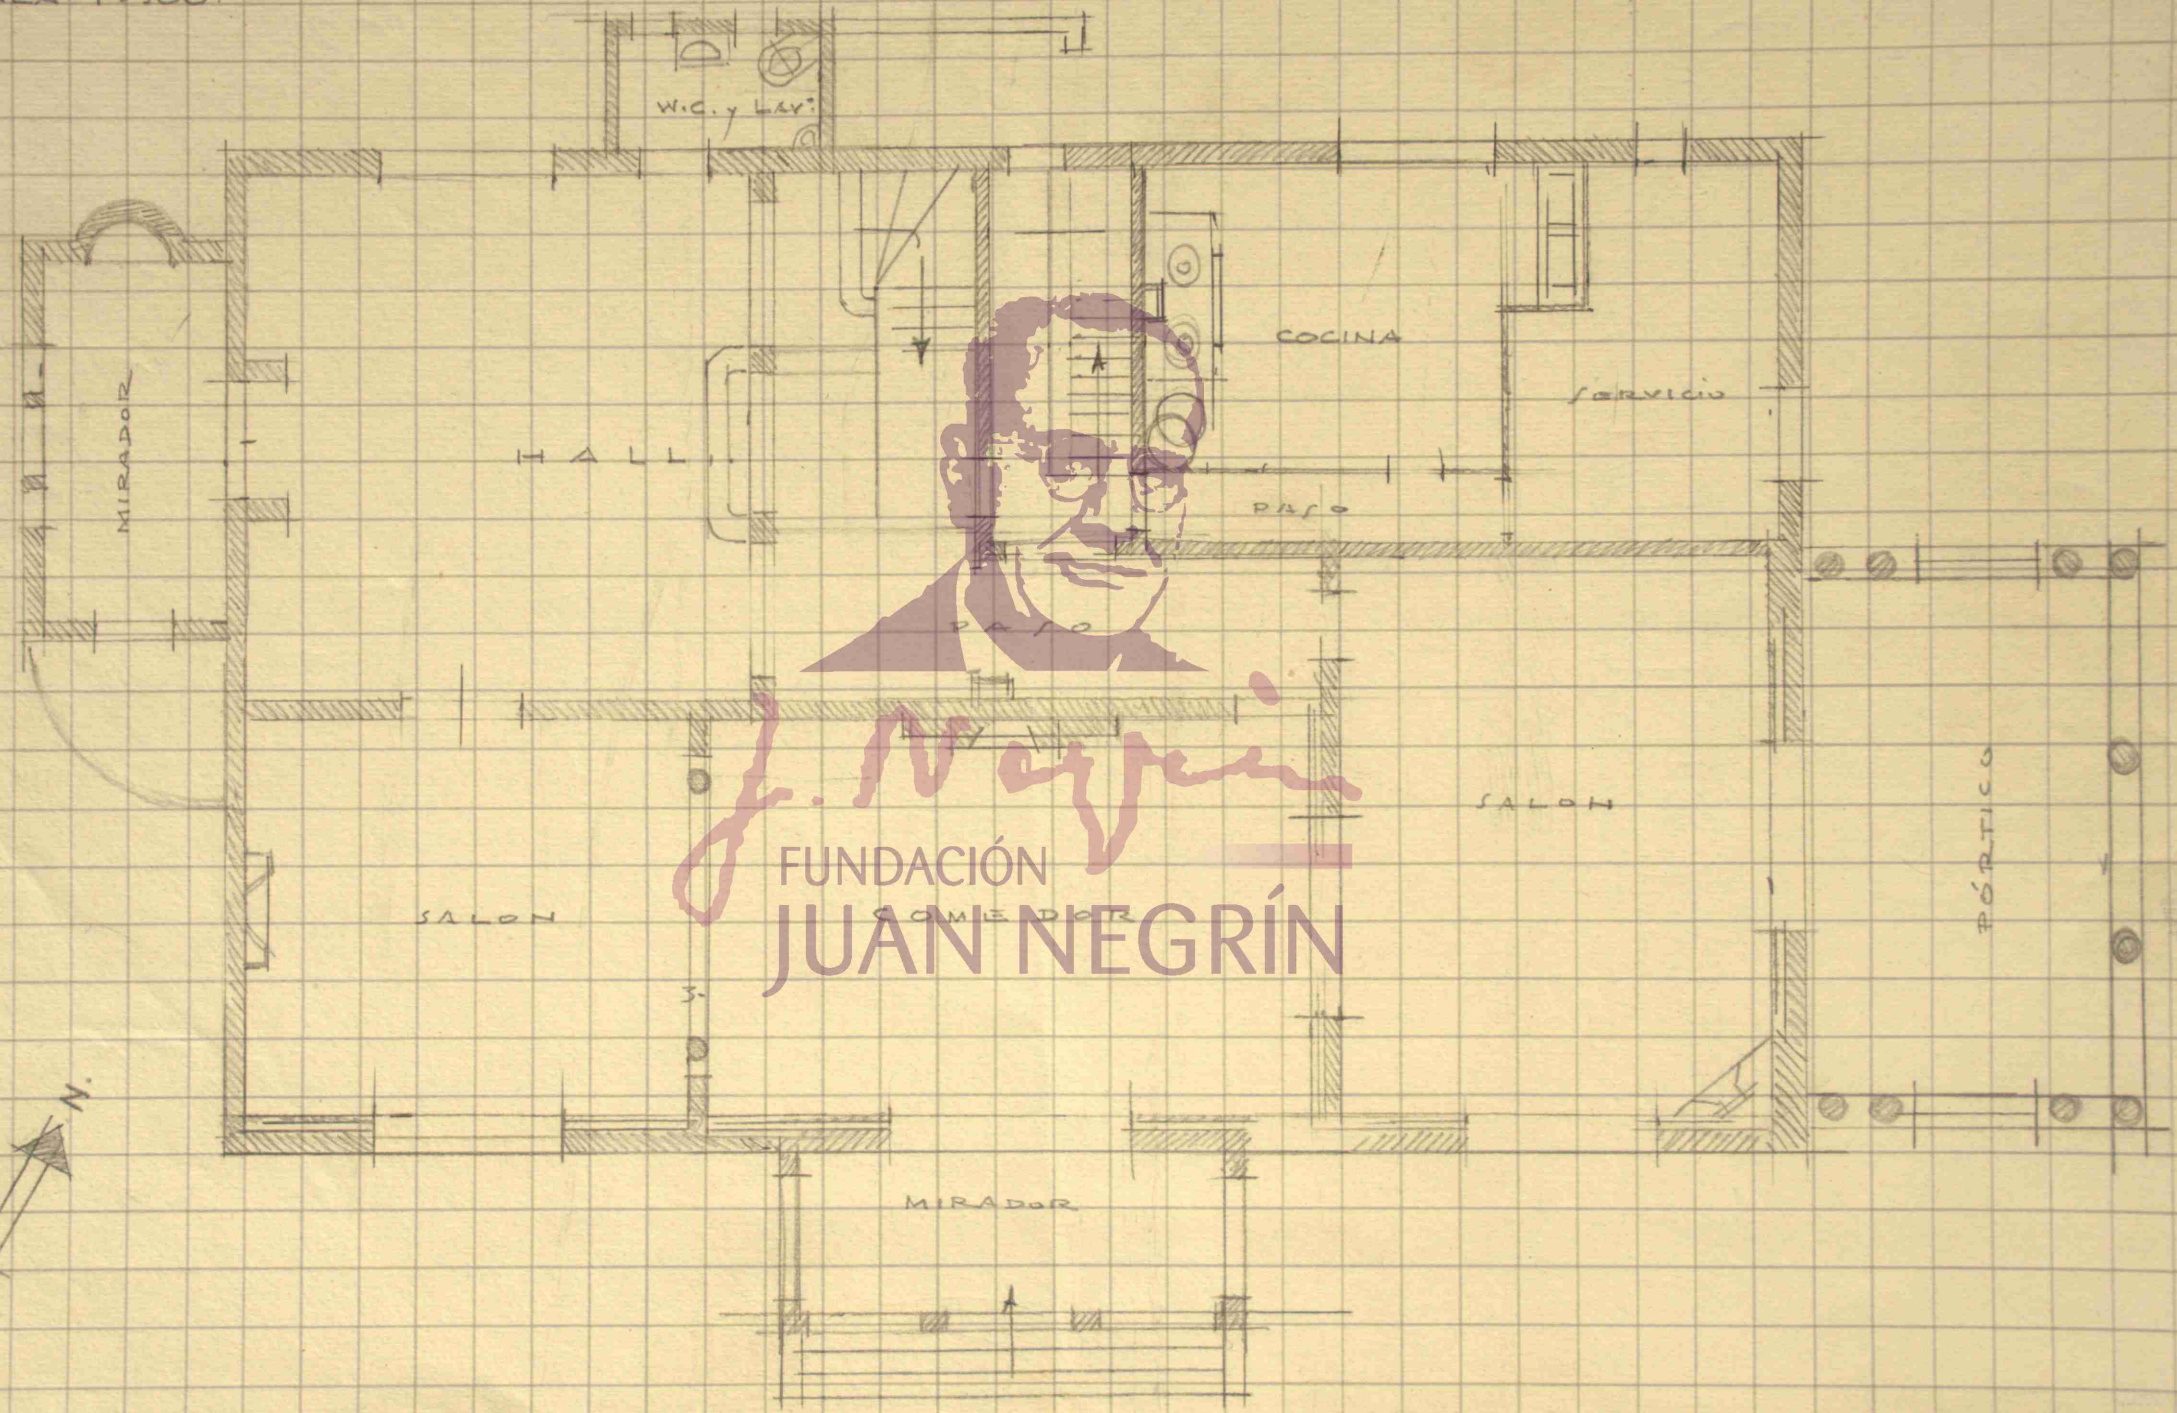

J. Negrín
FUNDACIÓN
JUAN NEGRÍN