



ENLACE CARRETERA DE LA JUNQUERA Y RAMAL DE ARGANDA

Semirección para una vía.

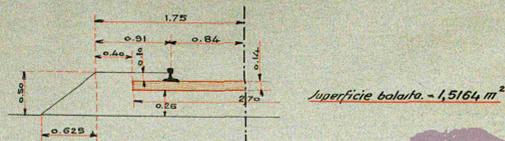


ENLACE CARRETERA DE LA JUNQUERA

Semirección para dar vías en estación, sin anden intermedio

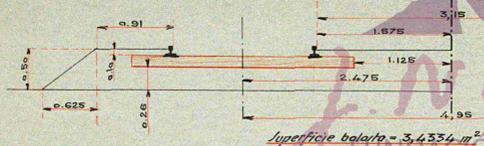

ENLACE RAMAL DE ARGANDA

Semirección para tres vías en estación, sin anden intermedio

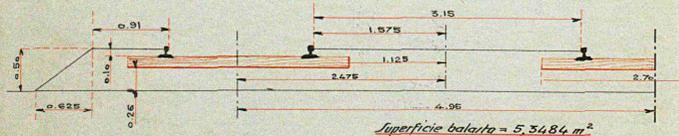

Escala - 1:40.

