


MADRID.

ALCALÁ DE HENARES.

640 560

Carreteras "croquisadas" tomadas de Obras Públicas

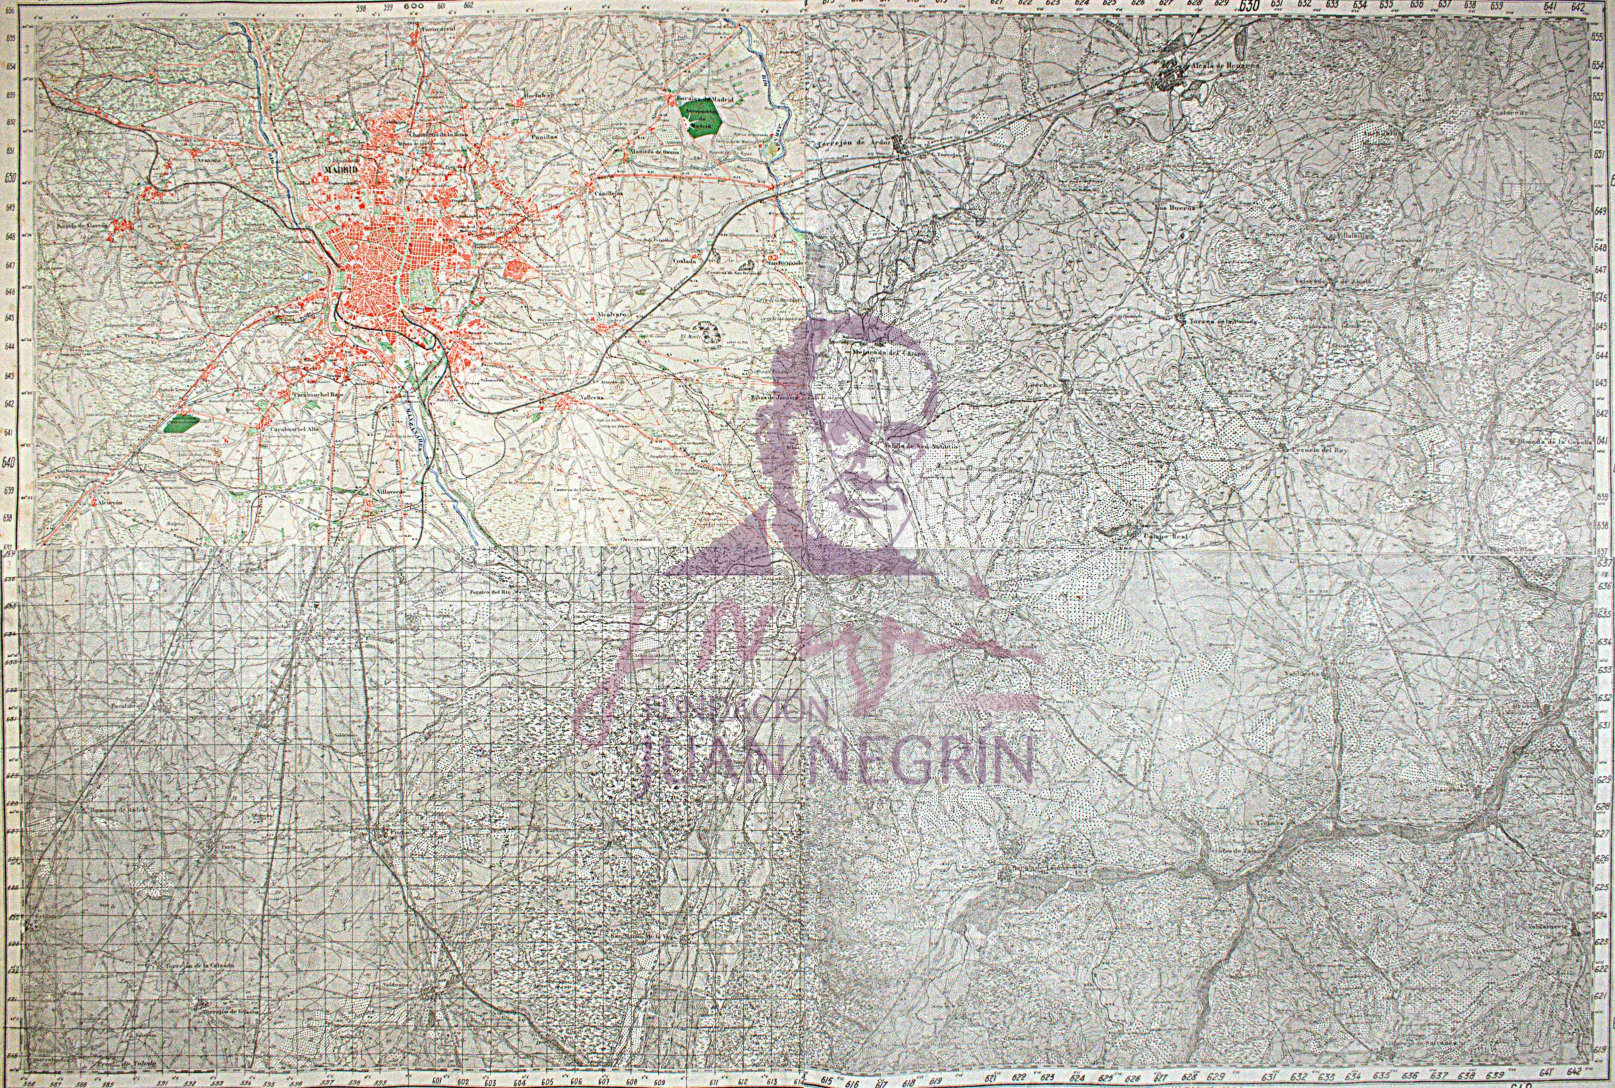

ESCALA 1:50.000

Escala de 1:50.000

Los dibujos y signos de esta hoja son propiedad de la Oficina

Los dibujos y signos de esta hoja son propiedad de la Oficina